
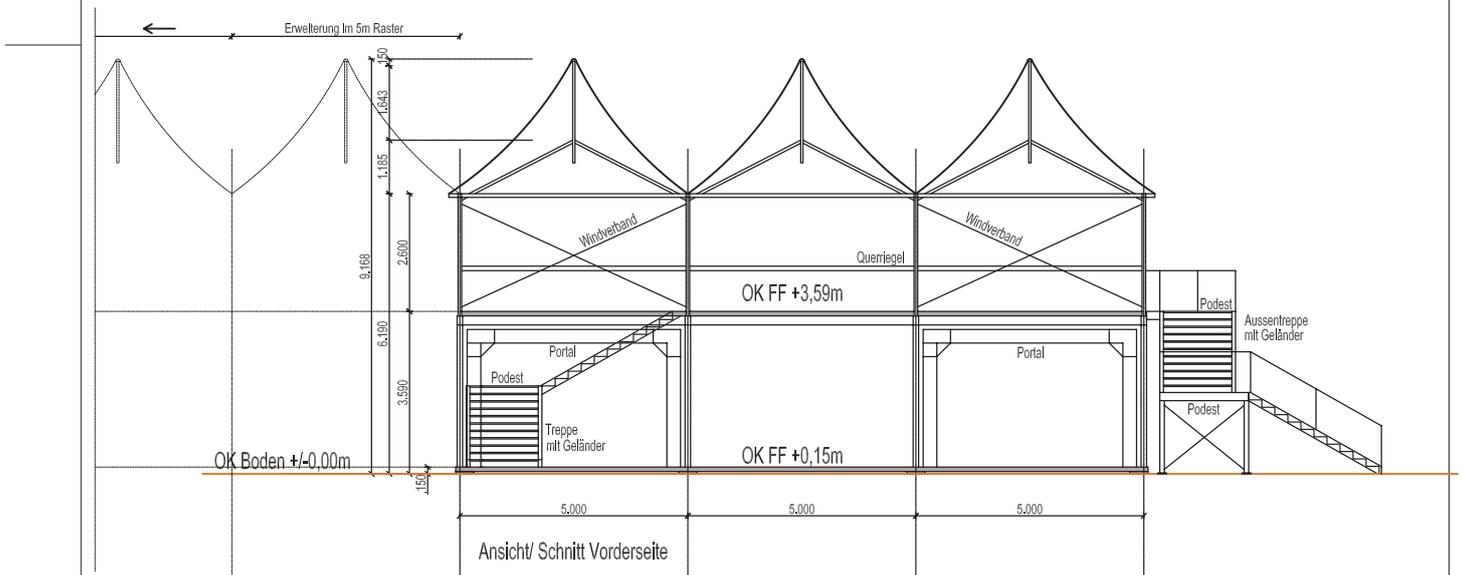




Doppelstockzelt

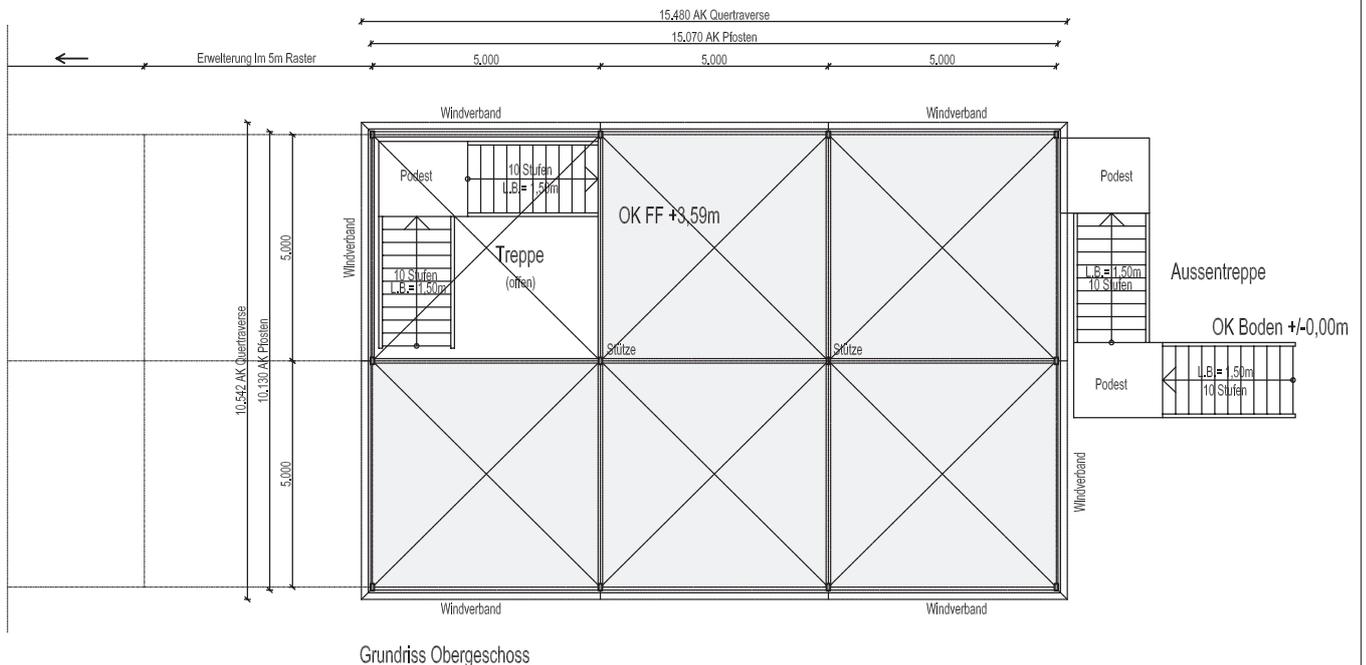

Doppelstockzelt 15x10m - Grundriss OG + Frontansicht

Größe: 15 x 10m (Standardversion) erweiterbar im 5m Raster
 Fläche: 300qm (150qm je Stockwerk)
 Seitenhöhe: 6,19m
 Hochpunkt: 9,17m
 Stellfläche: 15,10 x 10,10m + Außentreppe

Doppelstockzelt

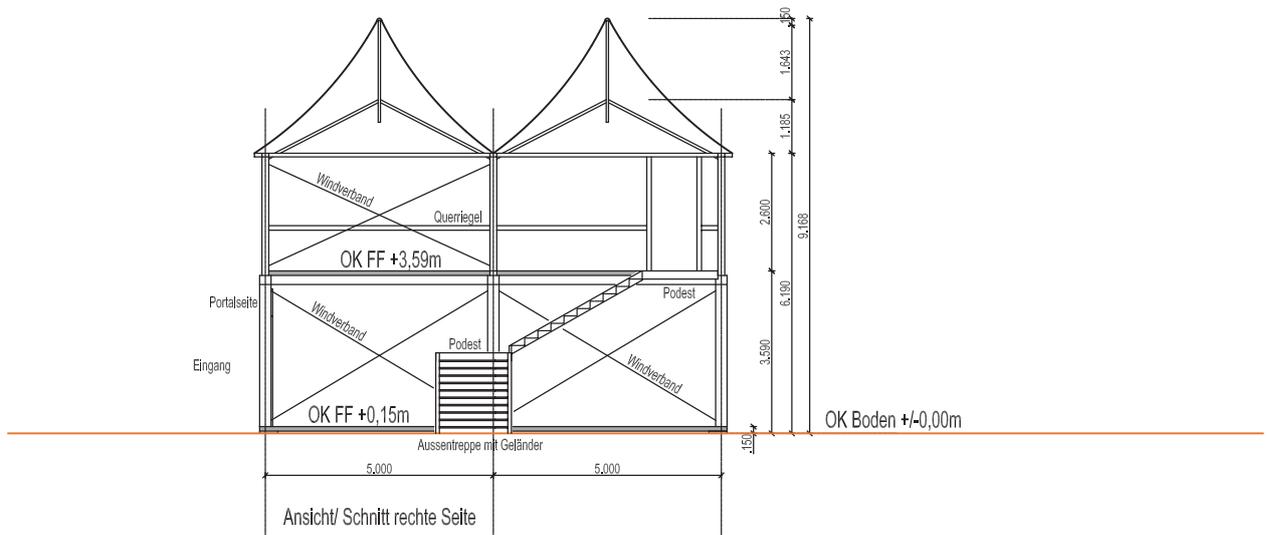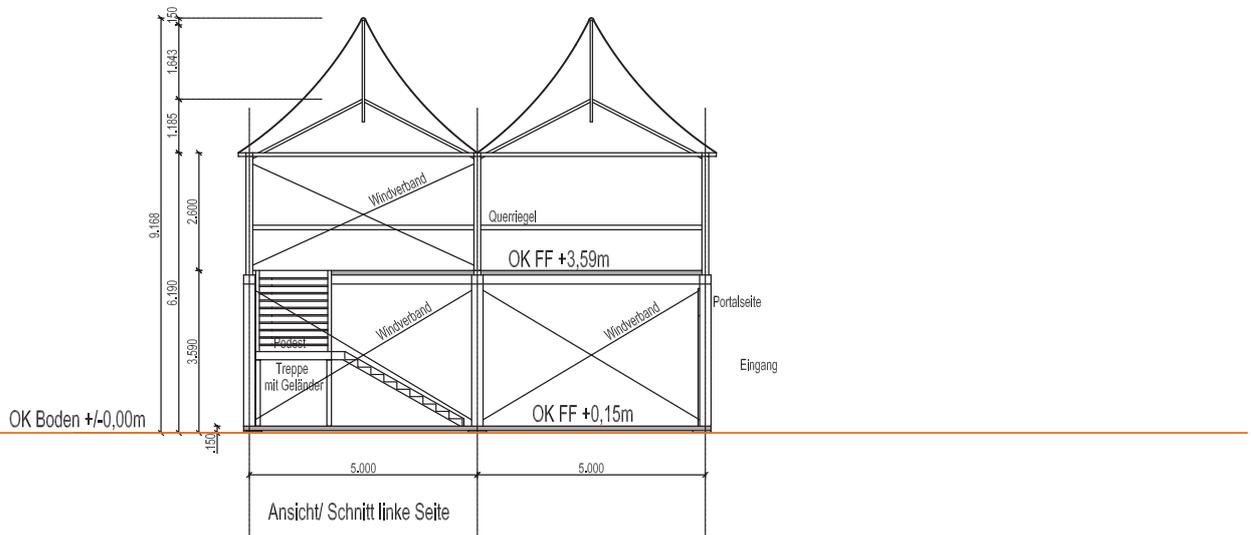

Doppelstockzelt 15x10m - Seitenansichten/ Schnitte

Grösse: 15 x 10m (Standardversion) erweiterbar im 5m Raster
Fläche: 300qm (150qm je Stockwerk)
Seitenhöhe: 6,19m
Hochpunkt: 9,17m
Stellfläche: 15,10 x 10,10m + Außentreppe