


Grosszelte / 2er Reihe

Stand: 01.03.2010

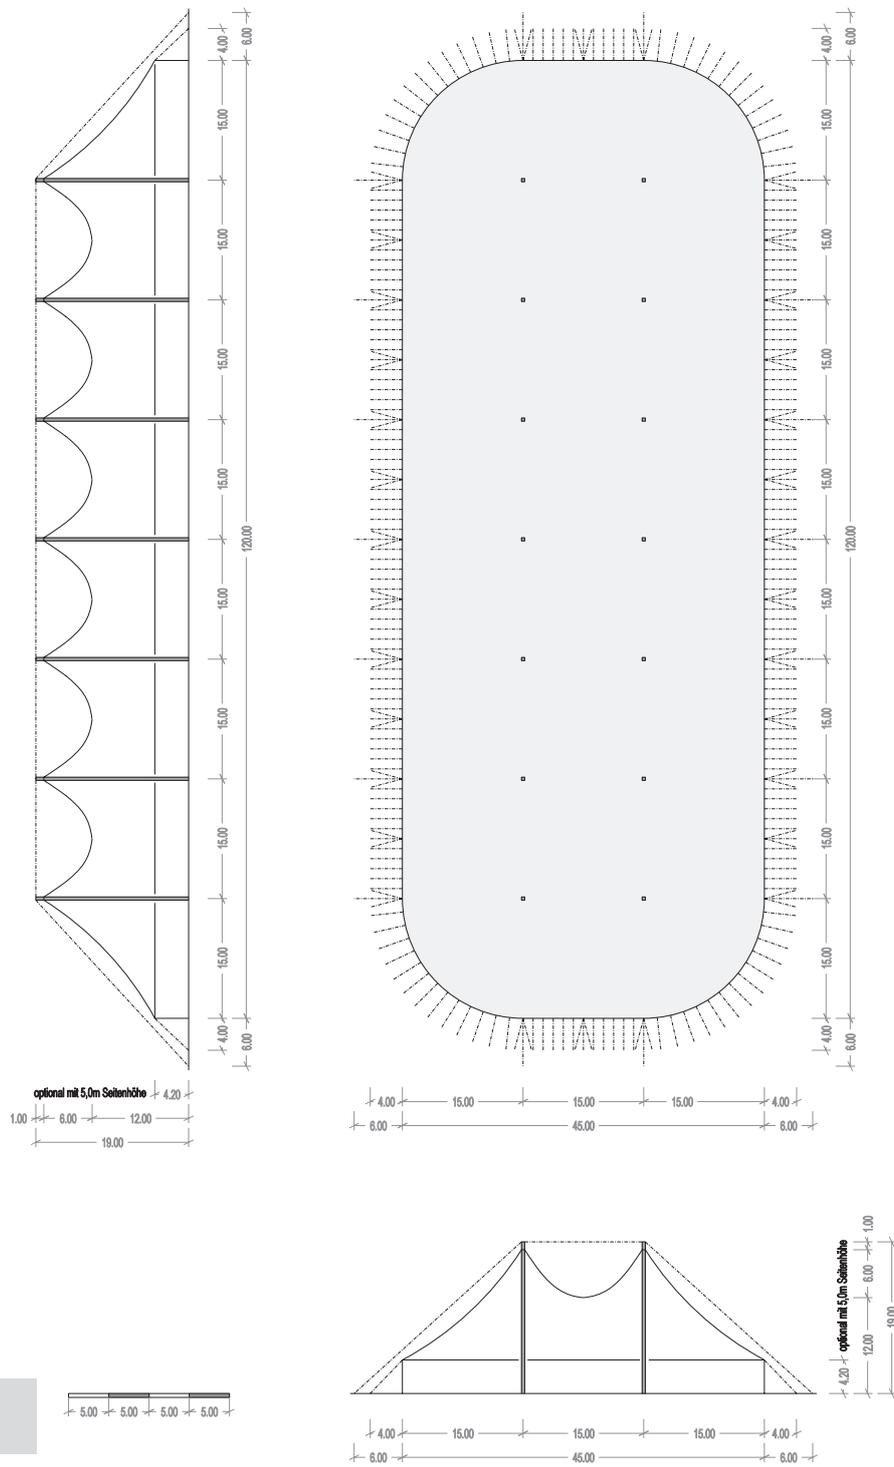

14 - Mast - Zelt / 2er

Größe: 45m x 120m
 Fläche: 5206qm
 Seitenhöhe: 4,20m (opt. 5,00m)
 Firsthöhe: 19,00m
 Stellfläche: 53m x 128m

Hinweise:
 - alle Grosszelte optional auch mit 5,0m Seitenhöhe
 - genaue Aufbaugrösse kann je nach Aufbausituation abweichen
 - vertikale Belastbarkeit der Masten mind. 1t ,
 grössere Lasten nach Absprache möglich
 - Zeichnungen sind nicht massstabsgerecht , bitte Skala beachten